
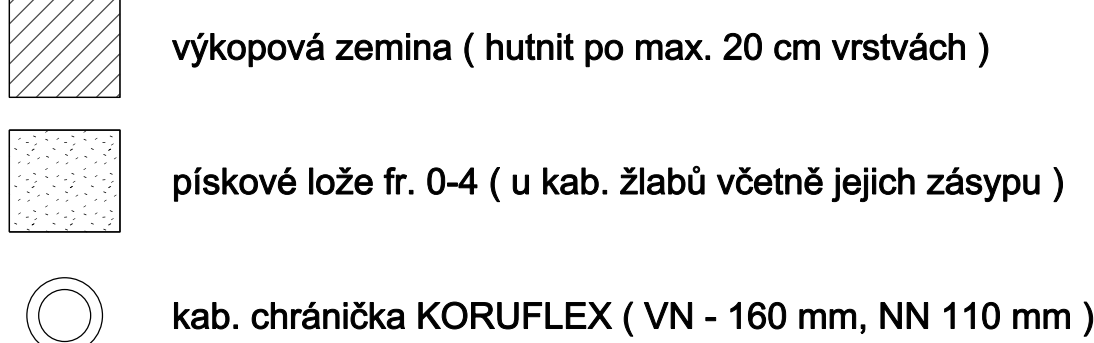
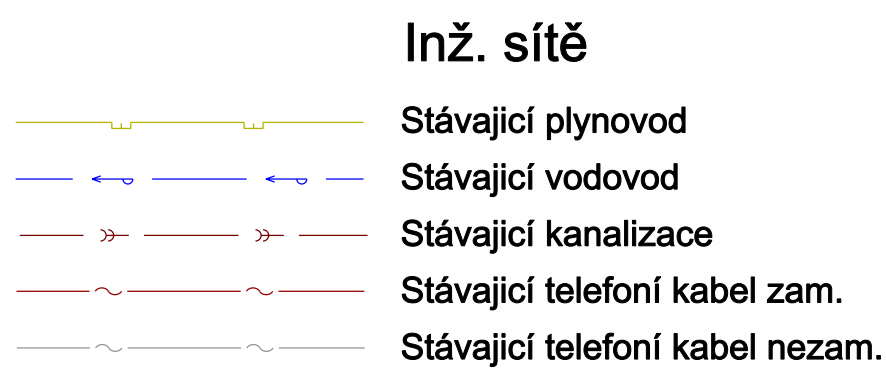
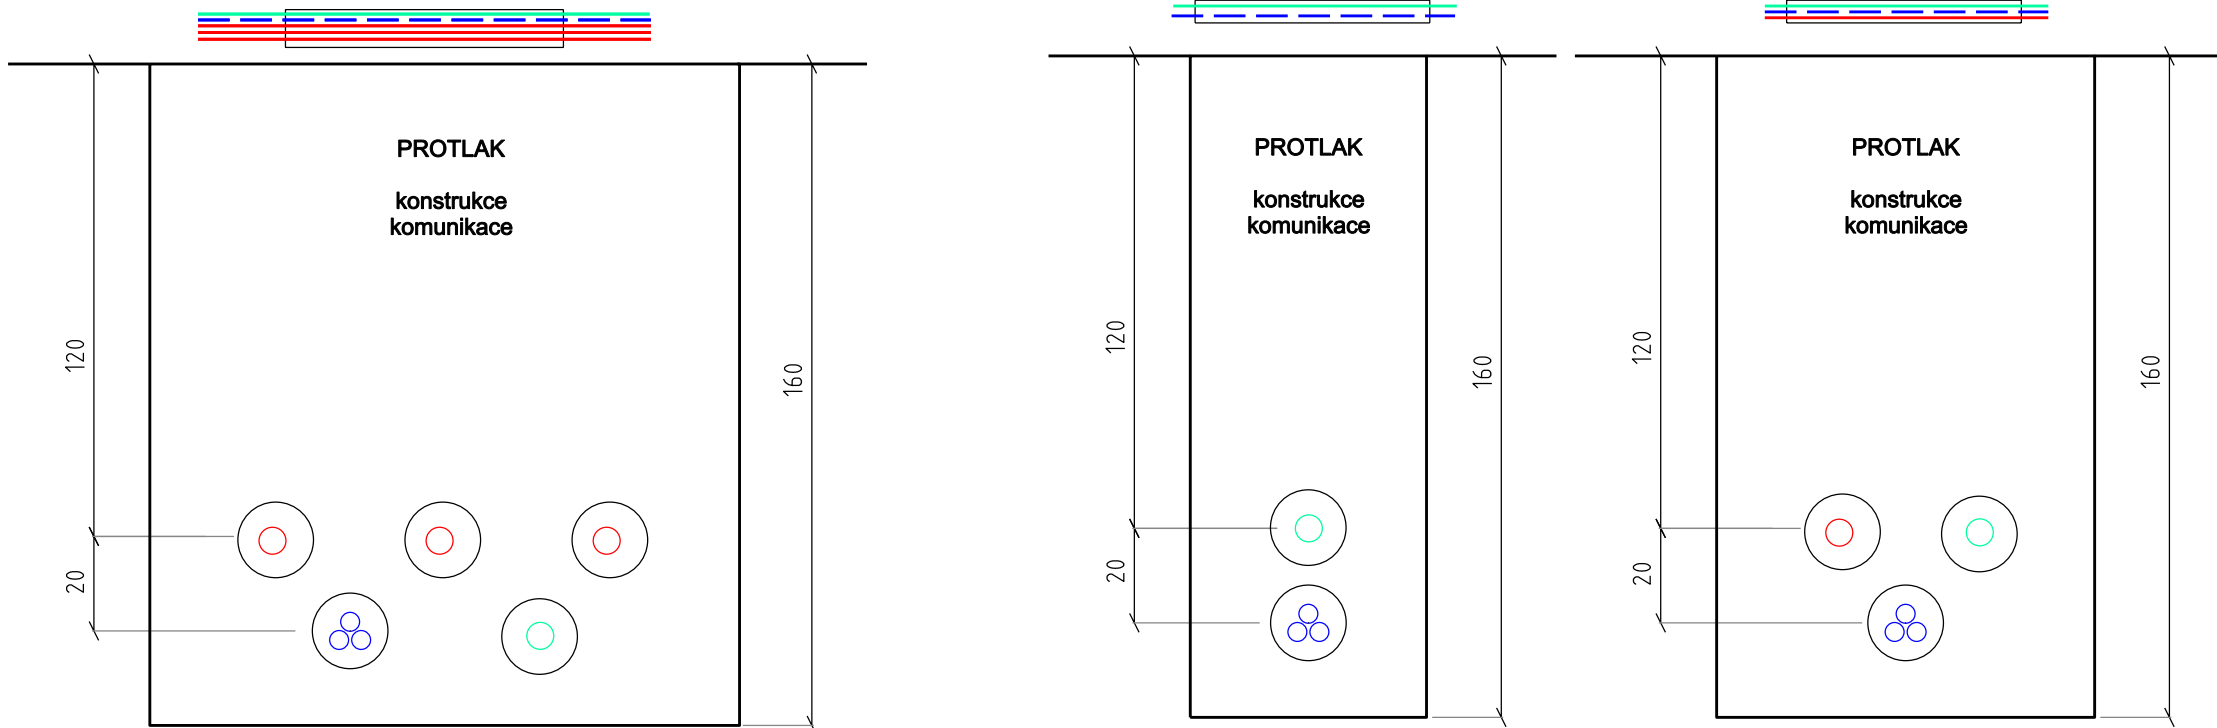


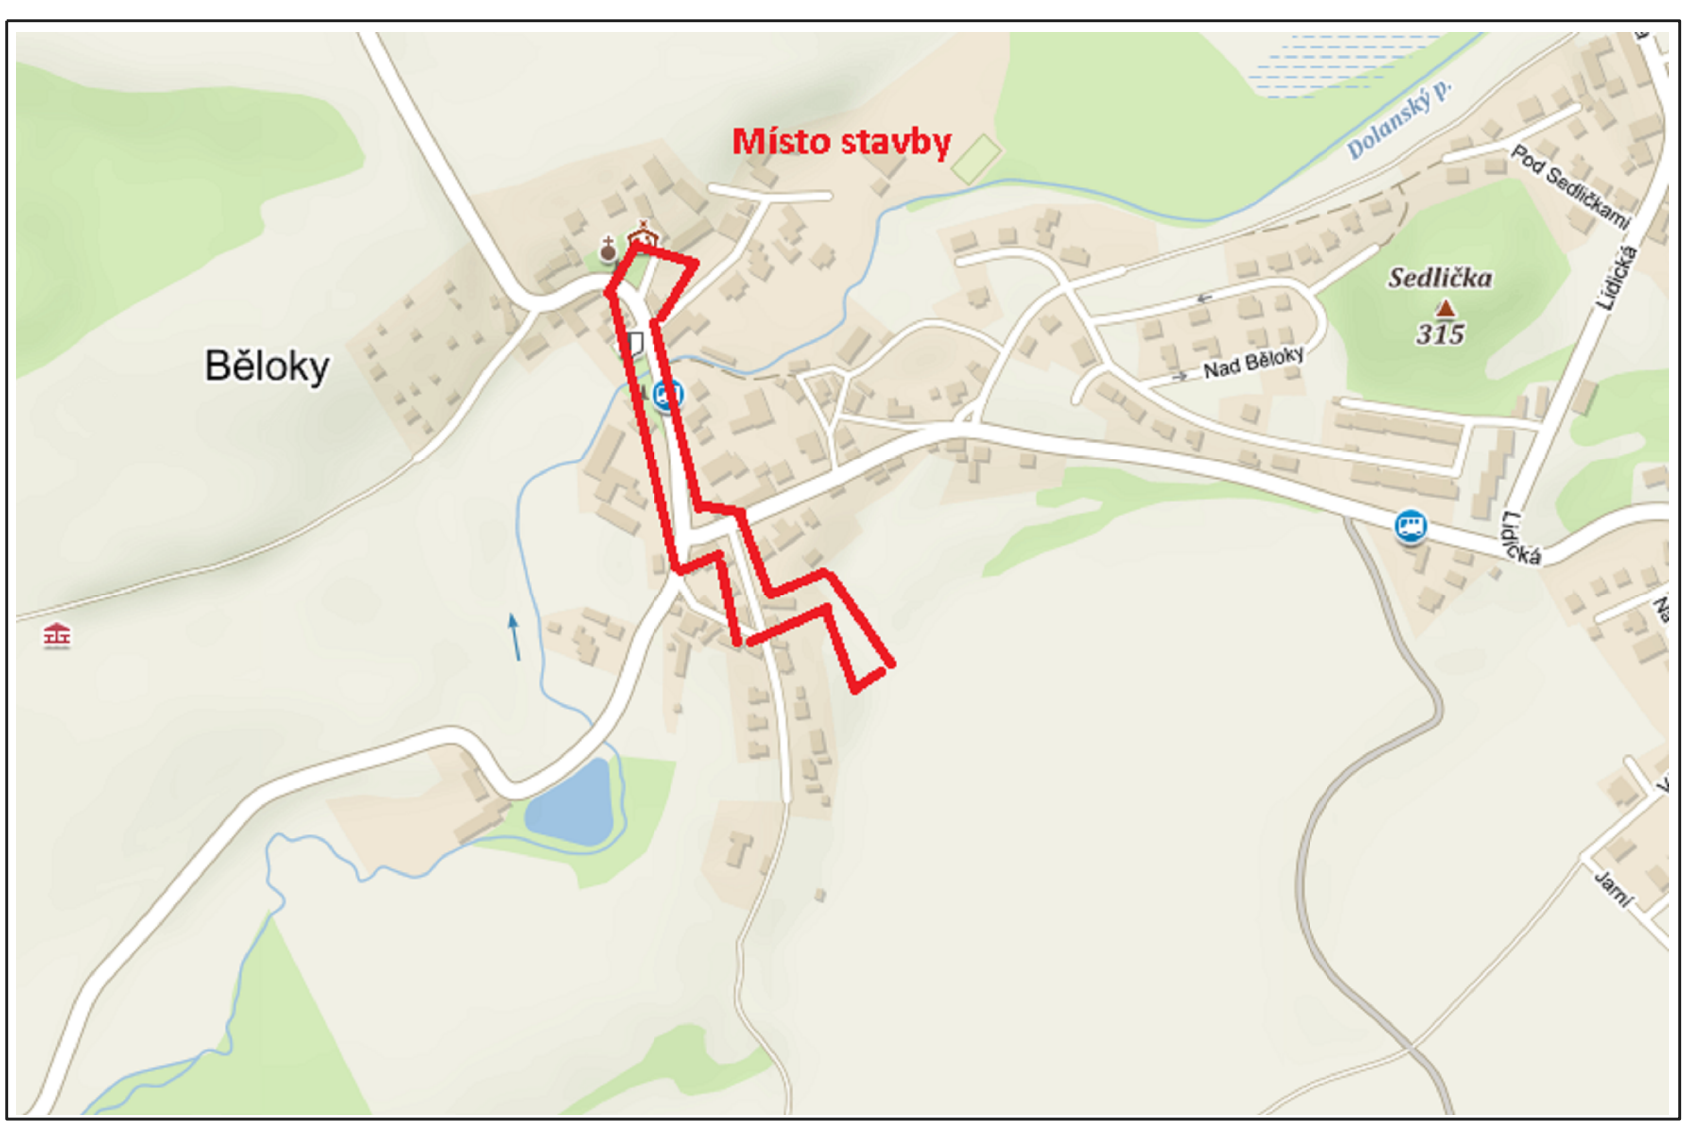

V křižení s inženýrskými sítěmi budou kabely NN mechanicky ochráněny v délce křižení + 1m na každou stranu od místa křižení. U plast. mech. ochran (trubka / žlab) bude nahrazeno pískové lože podkládající betonem C 6/7.5 v délce křižení + 1m na každou stranu od místa křižení. Budou dodrženy vzájemné odstupové vzdálenosti mezi inž. sítěmi dle ČSN 73 6005 "Prostorové uspořádání sítí technického vybavení". Definitivní úpravy povrchu jsou řešeny dle TP 146 "Povolování a provádění výkopů a zážrub pro inž. sítě ve vozovkách pozemních komunikací" nebo dle konkrétních požadavků majitele komunikace.

ZHOTOVITEL ZAJISTÍ SPRÁVNÝ SLED FÁZÍ.

Značení kabelů a střílní bude provedeno v souladu
a metodikou DSO ME 006406
SYSTEM JEDNOTNÉHO ZNAČENÍ ČEZ DISTRIBUCE a.s.

Uvedené stávající zařízení je zakresleno pouze orientačně. Zákes liniových
zařízení je pouze pro informaci a jeho existence a nenahrazuje
skutečné umístění zařízení v zájmovém území. Skutečné umístění zařízení je
nutno zjistit vytyčením přímo na místě stavby, nejlépe před zahájením
výkopových prací. V případě nejistoty budou provedeny kopané sondy.

PARÉ Č:	VYPRACOVAL :	Jan Matějka	ES PROJEKT s.r.o. Školní 2641, 440 01 Louny Tel.: 415 655 296
	KREMLIL :	Jan Matějka	
	KRAJ :	Středočeský	
	OBEC :	Běloky	
	INVESTOR :	ČEZ Distribuce a.s.	
Běloky U kapličky TS, kVN, kNN	DATUM :		Prosrinec 2021
	STUPEŇ :		DPS
SITUACE	ČÍSLO STAVBY :		IV-12-6030029
	ČÍSLO ZAK. :		01-2021
	MĚR. 1:400	Výkr. č. K-1	